


# TRINITY

Wandleuchte

Bohrplan

Maßstab 1 : 1 (DIN A3)

Alle Maße in mm

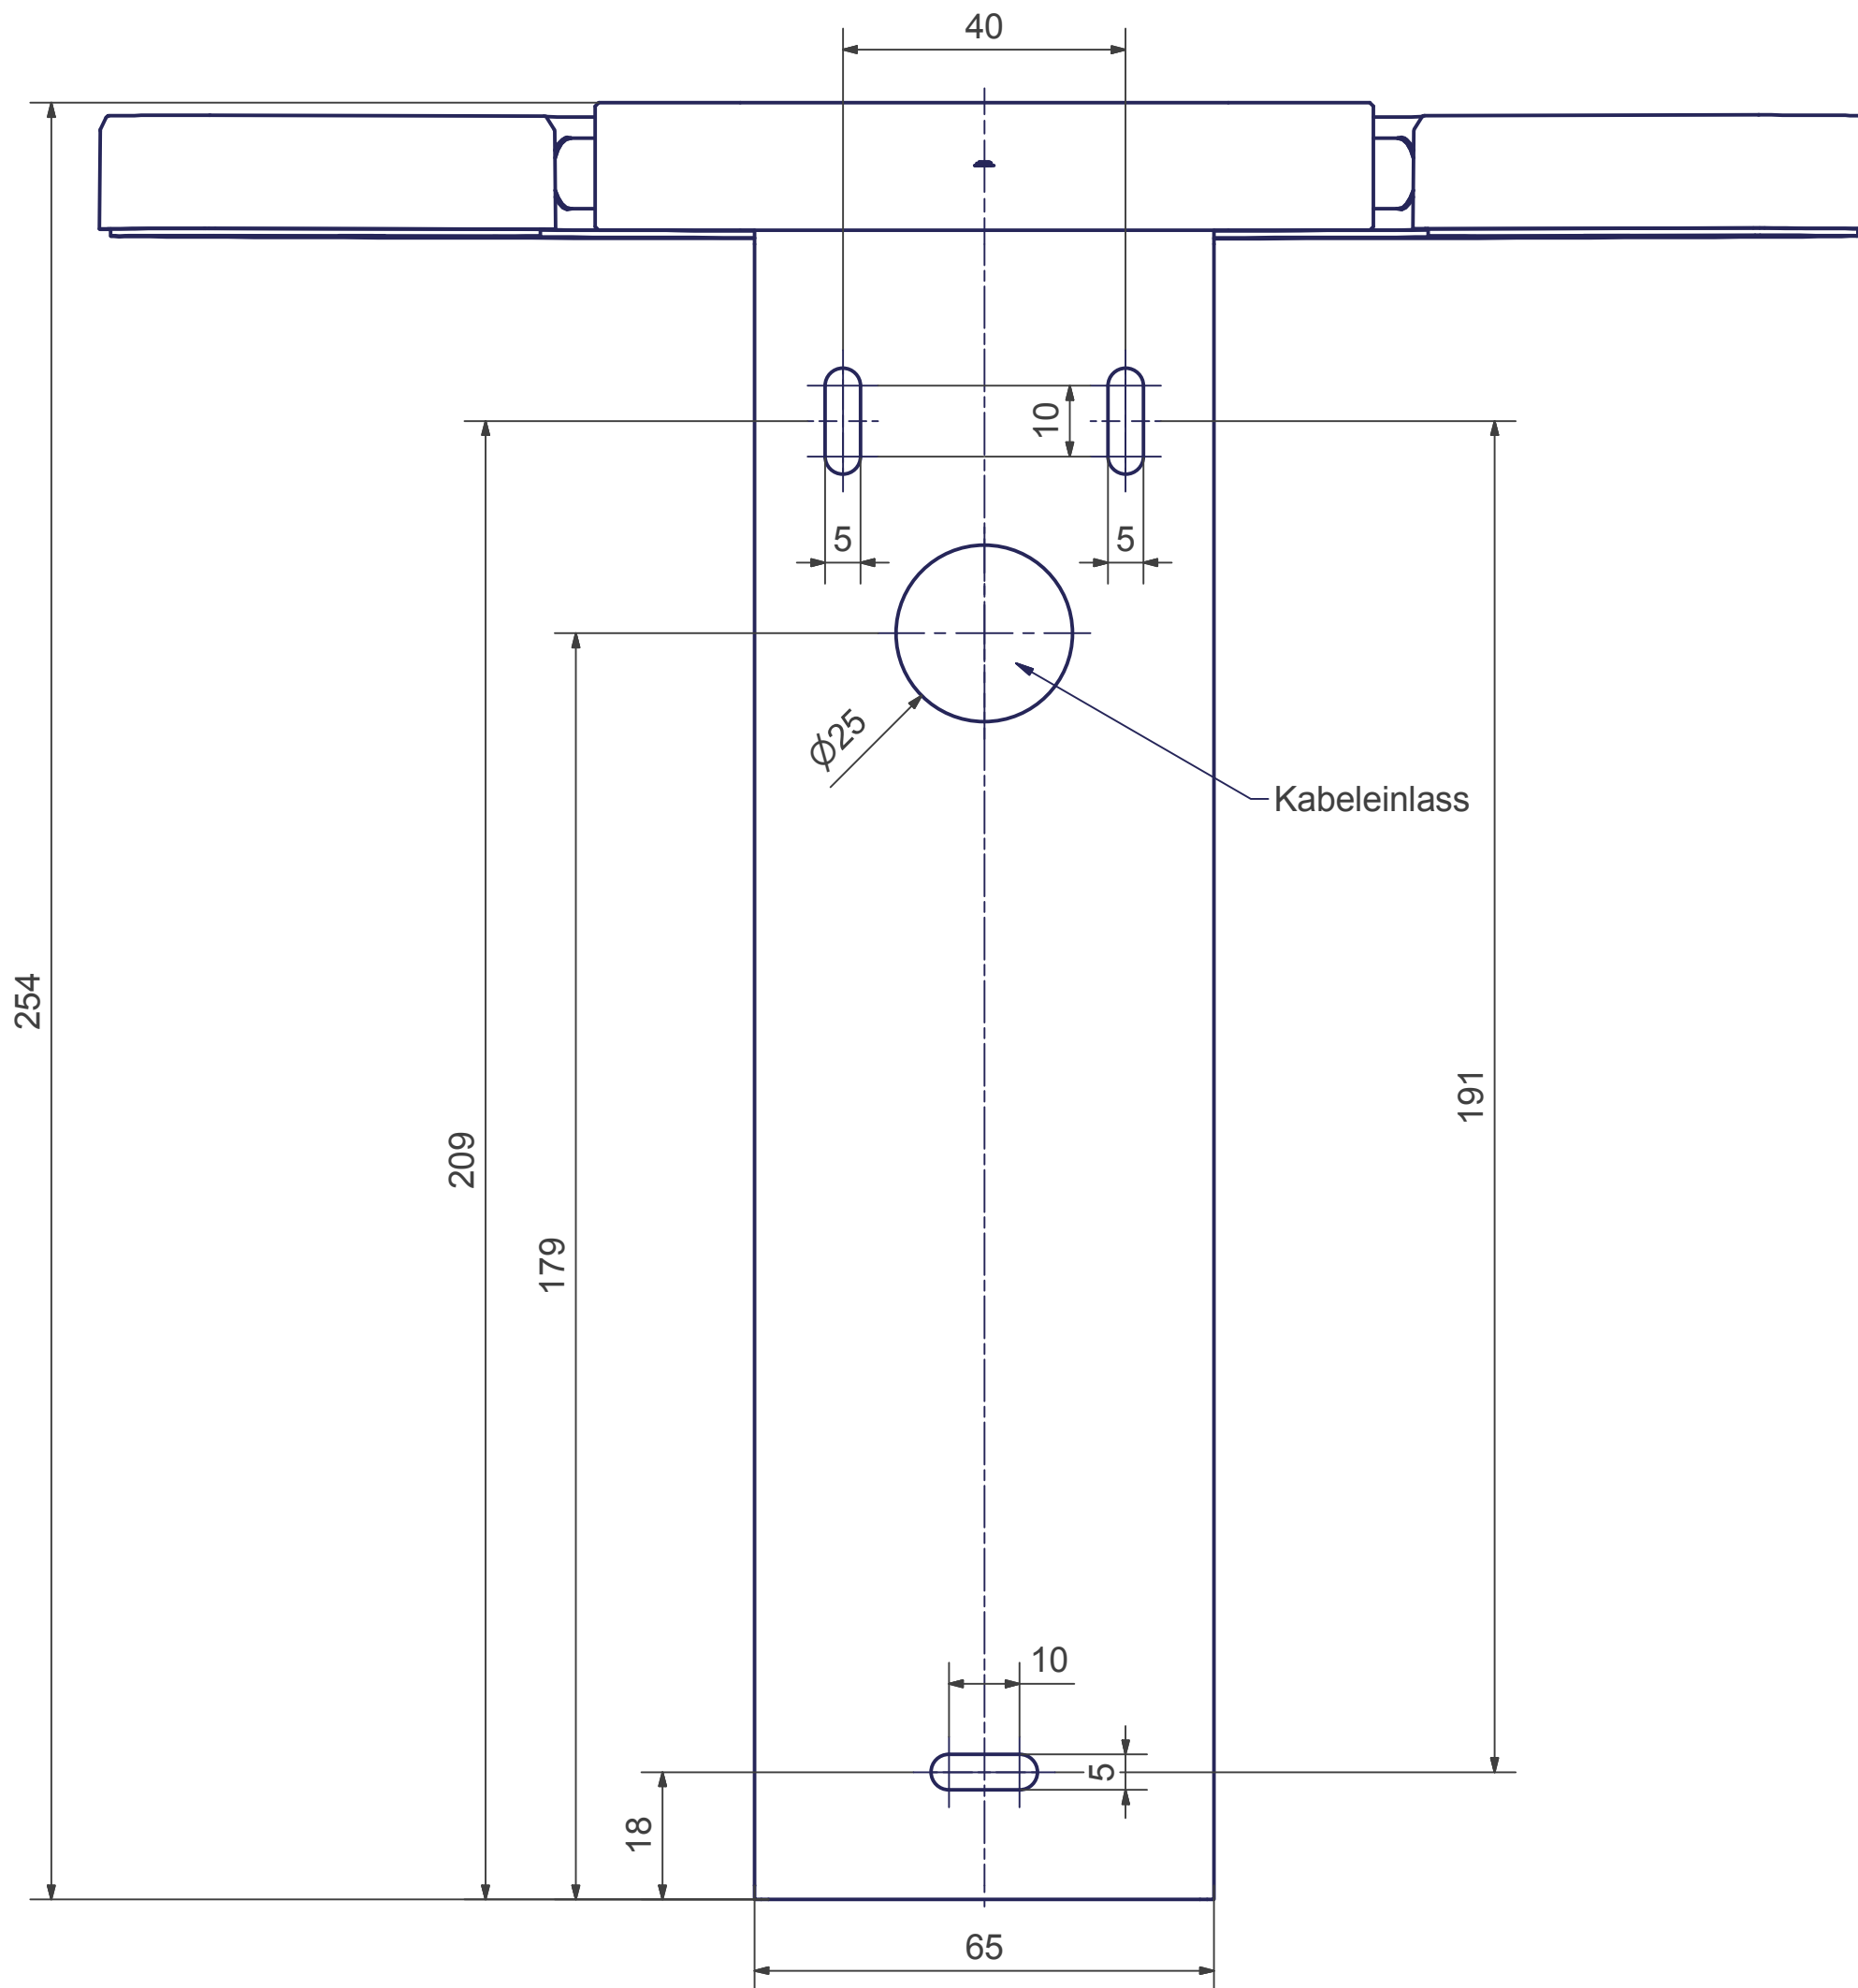

OLIGO Lichttechnik GmbH  
Tannenweg 1  
53757 Sankt Augustin

Version 02/2017