


RIO

Pendelleuchte 2-fach mit Casambi

Bohrplan

Maßstab 1 : 5 (DIN A4)

Alle Maße in mm

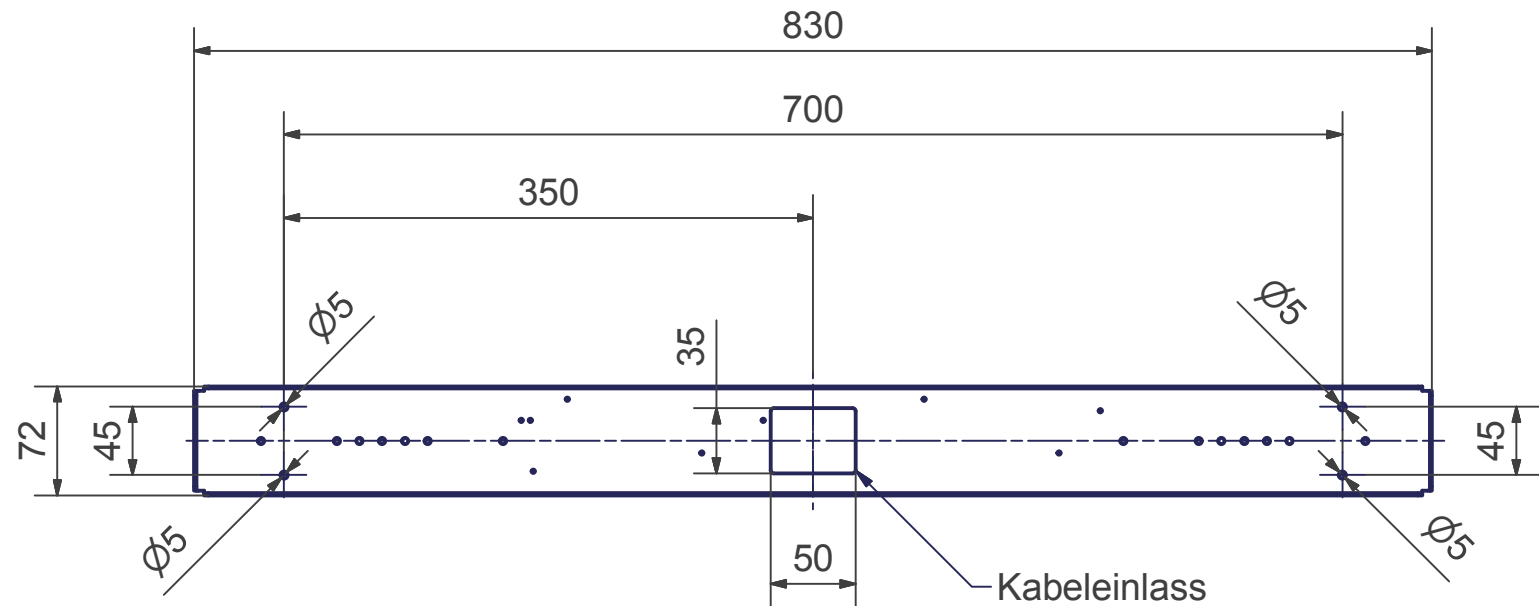

OLIGO Lichttechnik GmbH

Tannenweg 1

53757 Sankt Augustin

Version 03/2021